



D.01.01

# RODINNÝ DOM GF3

PODLAŽIE

Dispozičná štúdia

1.

POČET IZIEB

4

INTERIÉR

ÚŽITKOVÁ PLOCHA

126,15


m<sup>2</sup>

EXTERIÉR

ZASTAVANÁ PLOCHA


162,20

m<sup>2</sup>

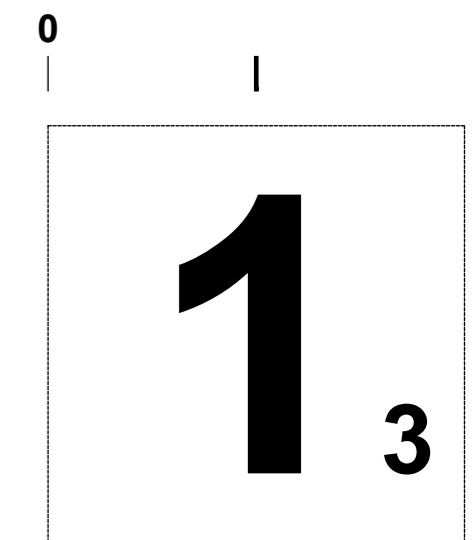


1.01	ZÁVETRIE	(2,20) m <sup>2</sup>
1.02	ZÁDVERIE	6,60 m <sup>2</sup>
1.03	HALA	10,41 m <sup>2</sup>
1.04	IZBA	13,49 m <sup>2</sup>
1.05	KÚPEĽŇA	9,76 m <sup>2</sup>
1.06	TECHNICKÁ MIESTNOSŤ	10,79 m <sup>2</sup>
1.07	SPÁLŇA	15,88 m <sup>2</sup>
1.08	IZBA	13,47 m <sup>2</sup>
1.09	OBÝVAČKA S JEDÁLŇOU	27,95 m <sup>2</sup>
1.10	KUCHYŇA	13,50 m <sup>2</sup>
1.11	WC	1,82 m <sup>2</sup>
1.12	KOMORA	2,48 m <sup>2</sup>
1.13	TERASA	(40,36) m <sup>2</sup>


SPOLU 126,15 m<sup>2</sup>

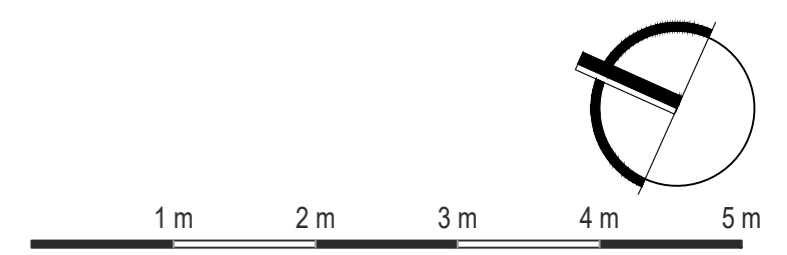

ZÁPADNÝ POHĽAD

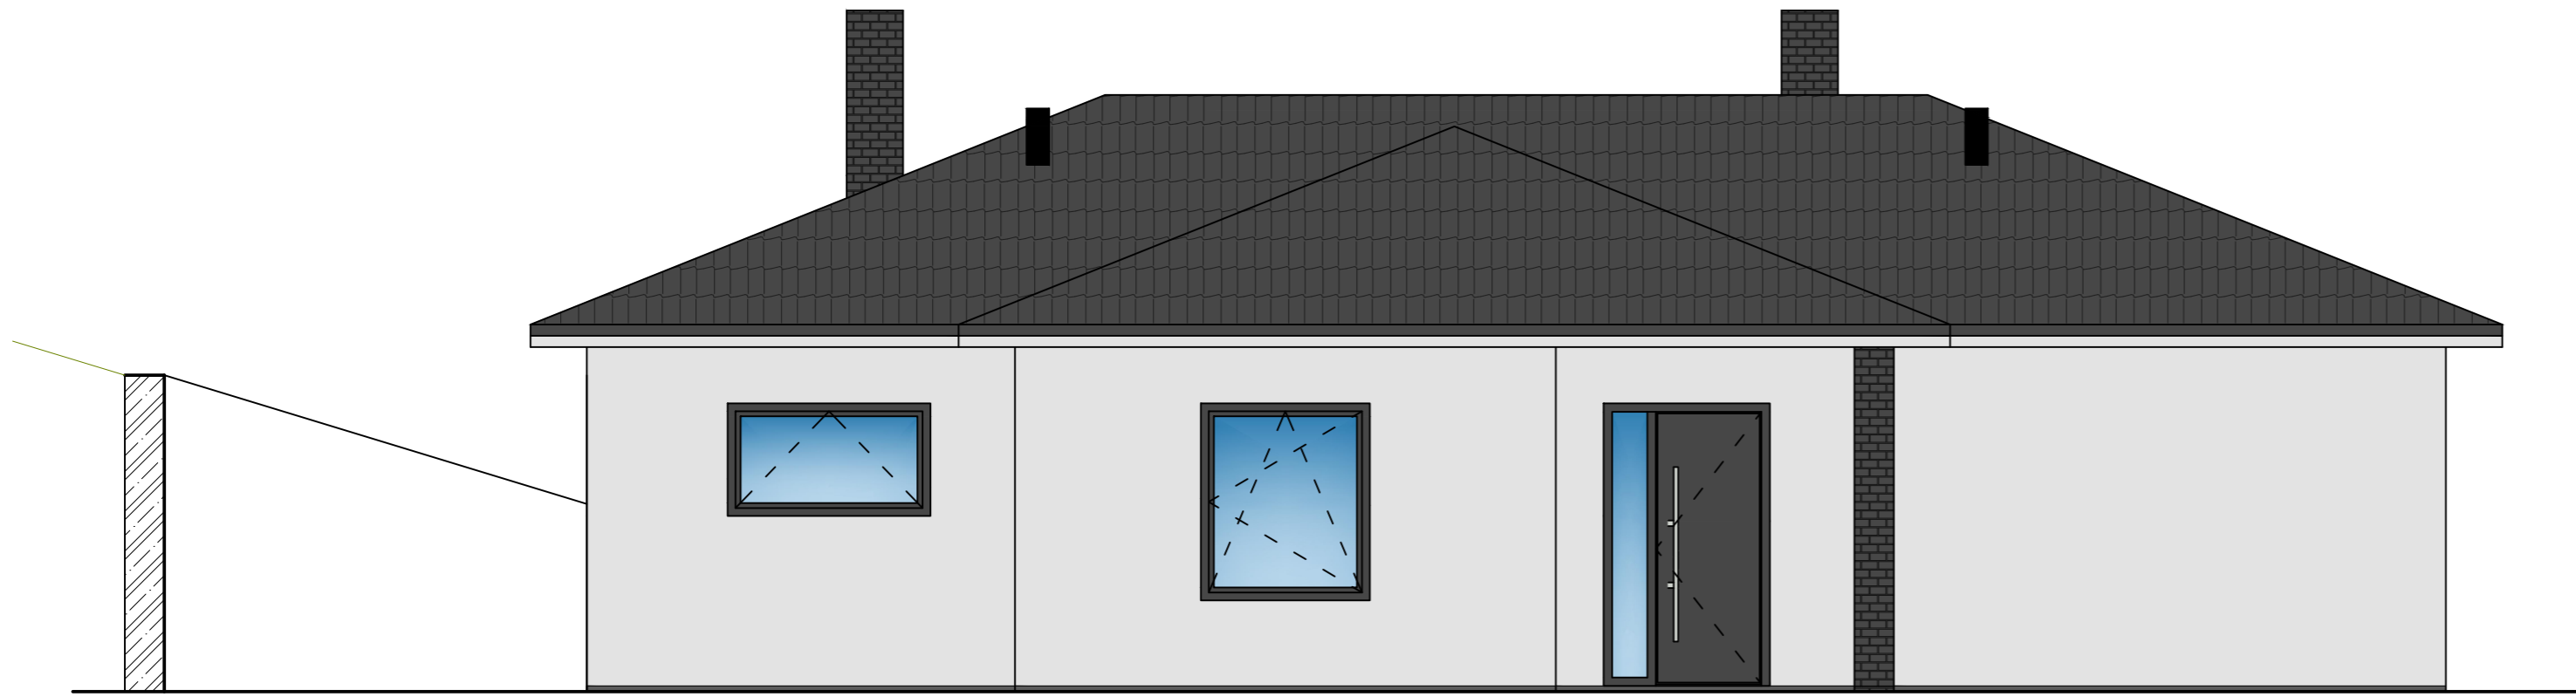

JUŽNÝ POHĽAD

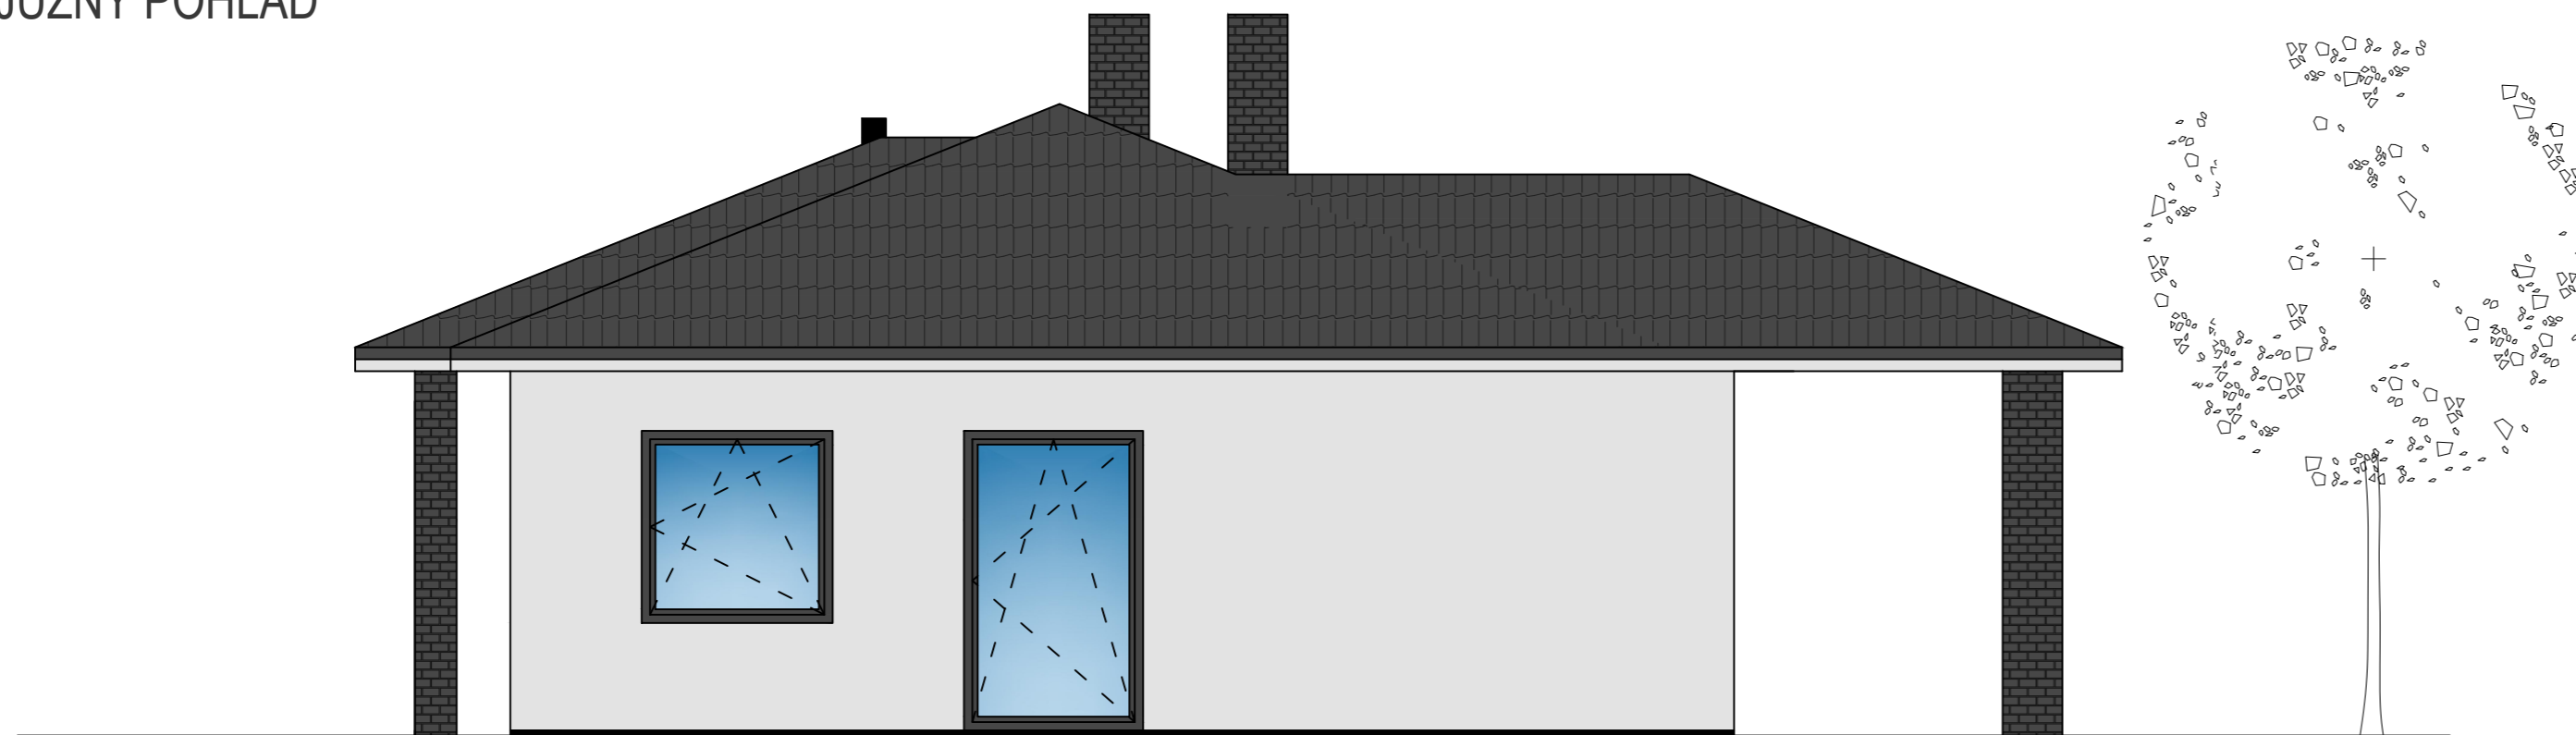

D.01.01

PODLAŽIE

1.

POČET IZIEB

4

INTERIÉR  
ÚŽITKOVÁ PLOCHA

126,15  
m<sup>2</sup>

EXTERIÉR  
ZASTAVANÁ PLOCHA

162,20  
m<sup>2</sup>

# RODINNÝ DOM GF3

Dispozičná štúdia

0 | 1


**2**<sub>3</sub>

1 m 2 m 3 m 4 m 5 m

SEVERNÝ POHĽAD



VÝCHODNÝ POHĽAD

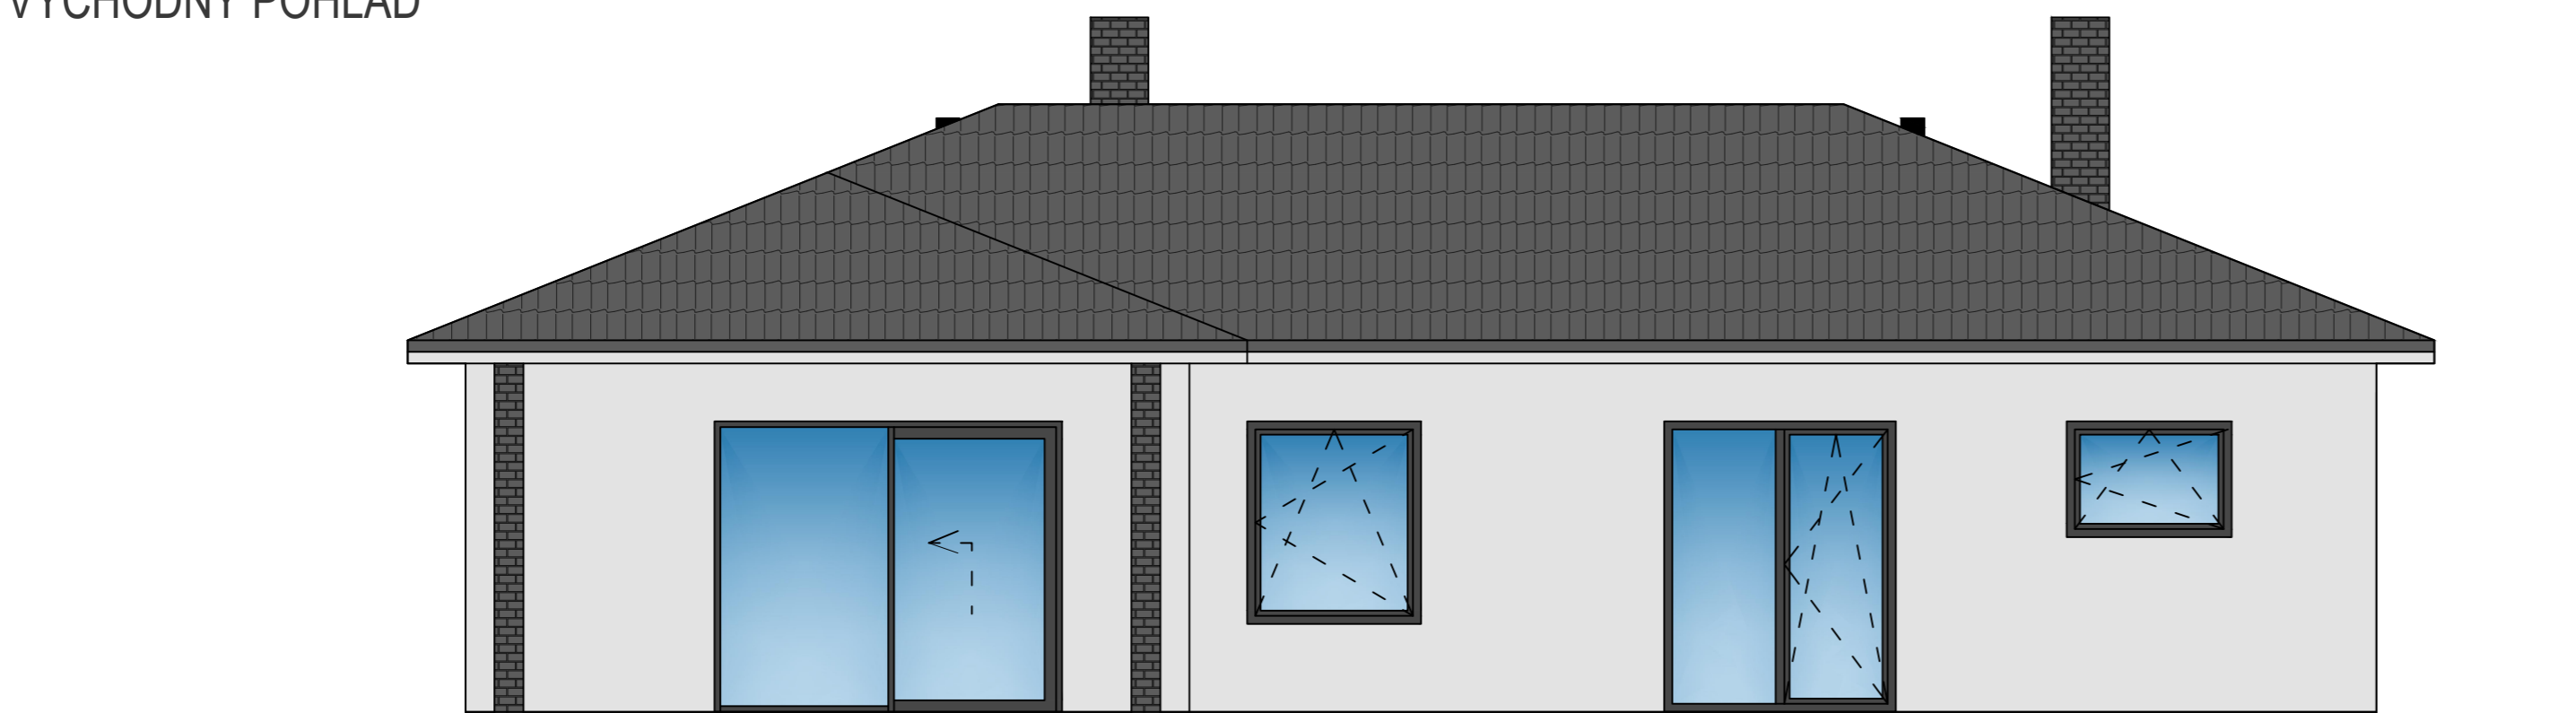

D.01.01

PODLAŽIE

1.

POČET IZIEB

4

INTERIÉR

ÚŽITKOVÁ PLOCHA

126,15

m<sup>2</sup>

EXTERIÉR

ZASTAVANÁ PLOCHA

162,20

m<sup>2</sup>

# RODINNÝ DOM GF3

Dispozičná štúdia

0 | 1

**3**<sub>3</sub>

1 m 2 m 3 m 4 m 5 m