



D.01.01

RODINNÝ DOM GF 4

PODLAŽIE

Dispozičná štúdia

1.

POČET IZIEB


4

INTERIÉR
ÚŽITKOVÁ PLOCHA

146,04
m²

EXTERIÉR
ZASTAVANÁ PLOCHA


193,31
m²

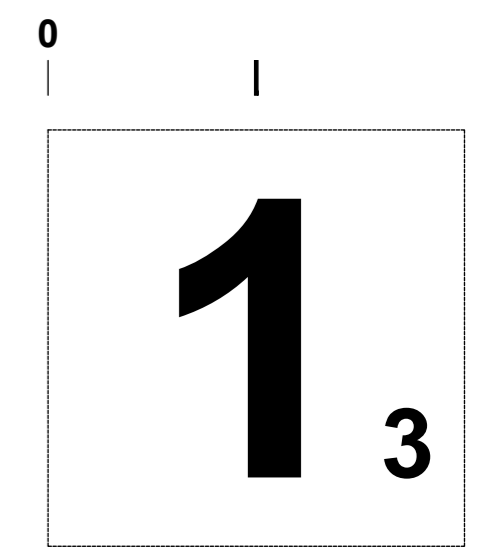


1.01	ZÁVETRIE	(10,72) m ²
1.02	ZÁDVERIE	9,03 m ²
1.03	TECHNICKÁ MIESTNOSŤ	6,72 m ²
1.04	WC	3,19 m ²
1.05	HALA	9,04 m ²
1.06	IZBA	14,01 m ²
1.07	KÚPEĽŇA	5,80 m ²
1.08	SPÁLŇA	14,76 m ²
1.09	IZBA	13,94 m ²
1.10	OBÝVACIA IZBA S JEDÁLŇOU	28,76 m ²
1.11	KUCHYŇA	15,05 m ²
1.12	KOMORA	1,98 m ²
1.13	GARÁŽ	23,75 m ²
1.14	TERASA	(39,85) m ²

SPOLU ÚŽITKOVÁ PLOCHA	146,03 m ²
SPOLU OBYTNÁ PLOCHA	122,28 m ²

ZÁPADNÝ POHĽAD

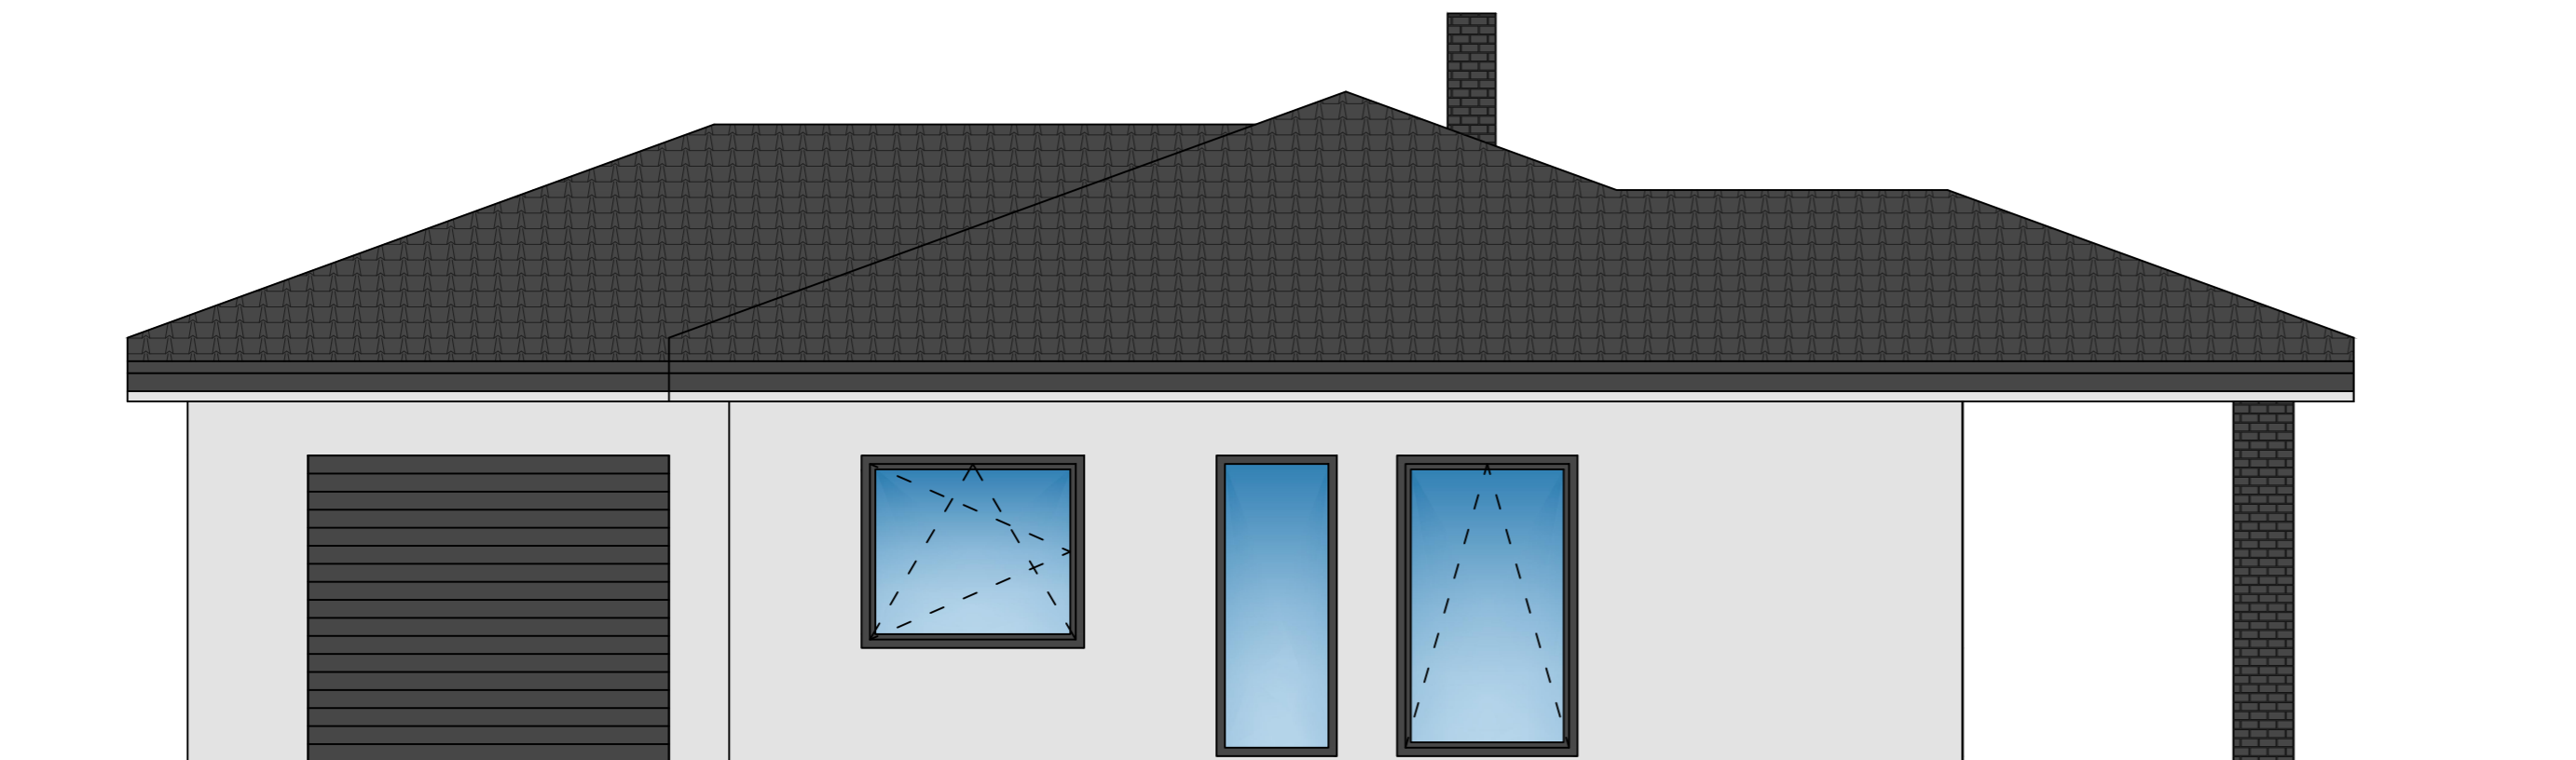

SEVERNÝ POHĽAD

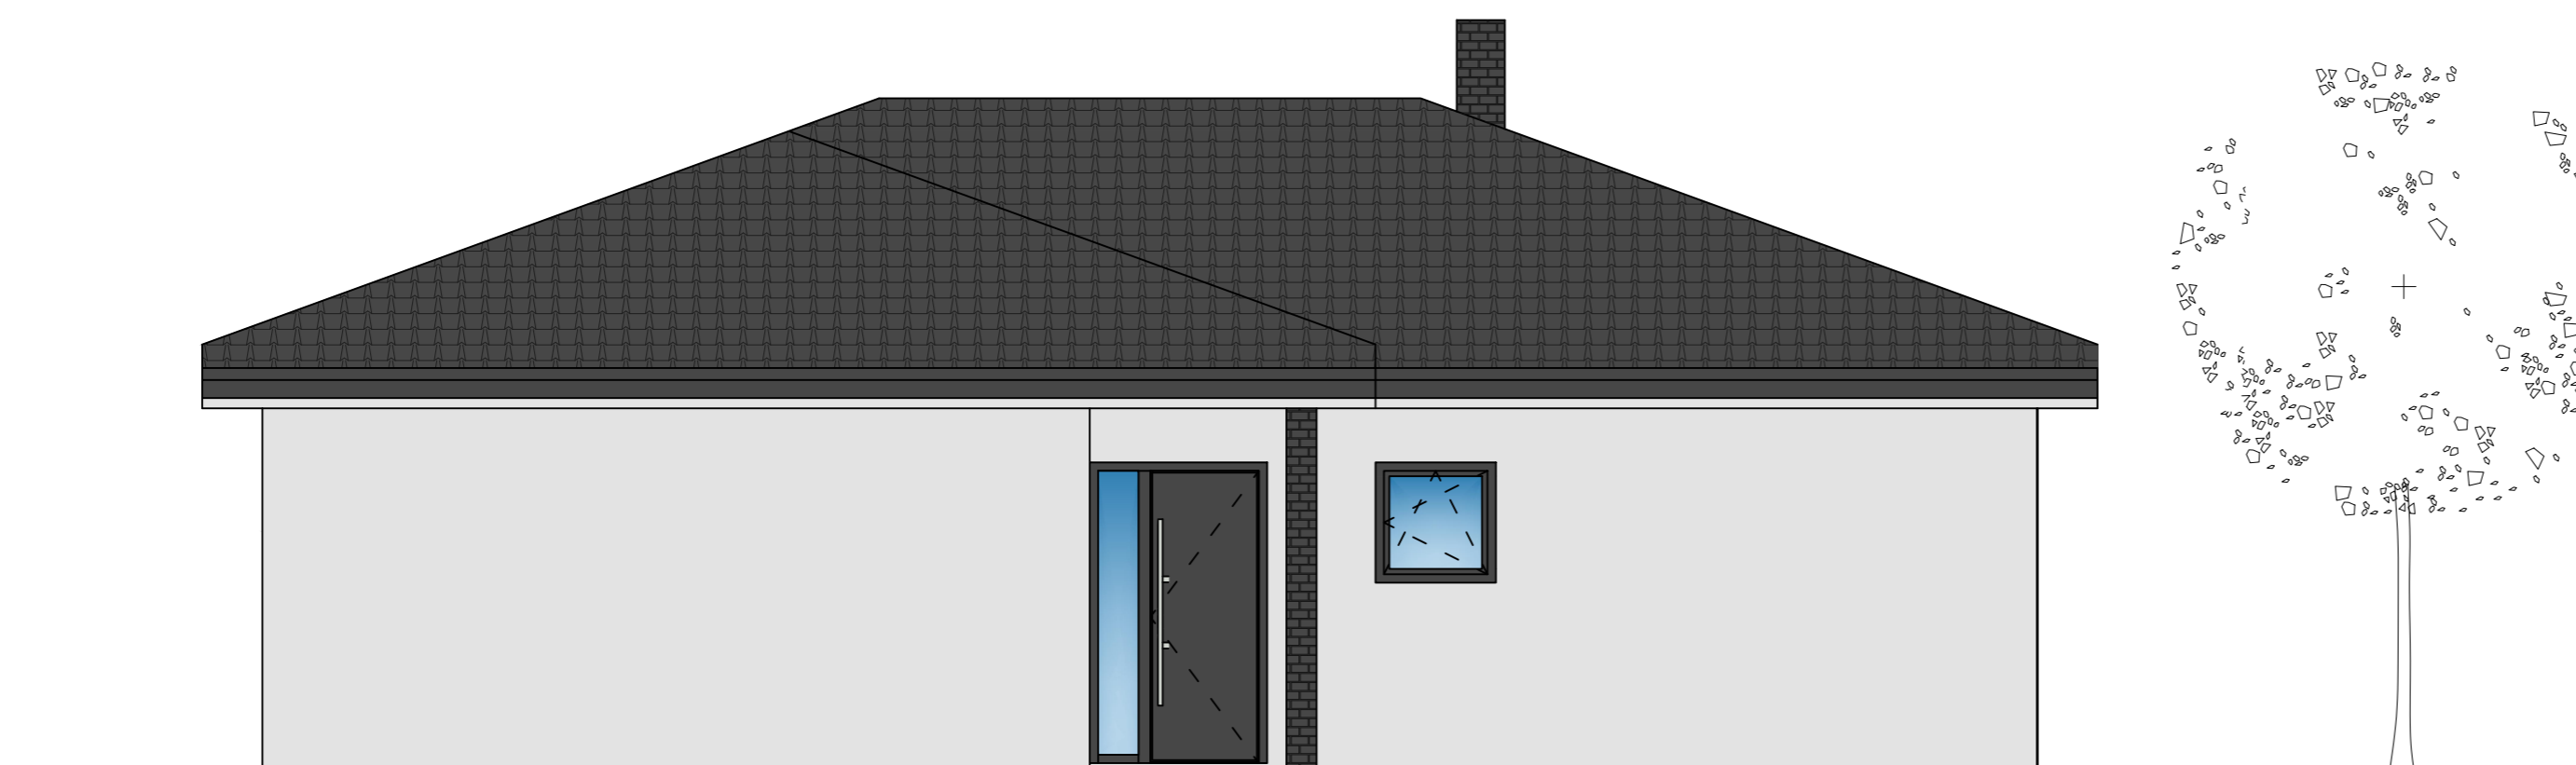

D.01.02

PODLAŽIE

-

POČET IZIEB

4

INTERIÉR

ÚŽITKOVÁ PLOCHA

146,04

m²

EXTERIÉR

ZASTAVANÁ PLOCHA

193,31

m²

RODINNÝ DOM GF 4


POHĽADY

0 | 1


2₃

1 m 2 m 3 m 4 m 5 m

VÝCHODNÝ POHĽAD

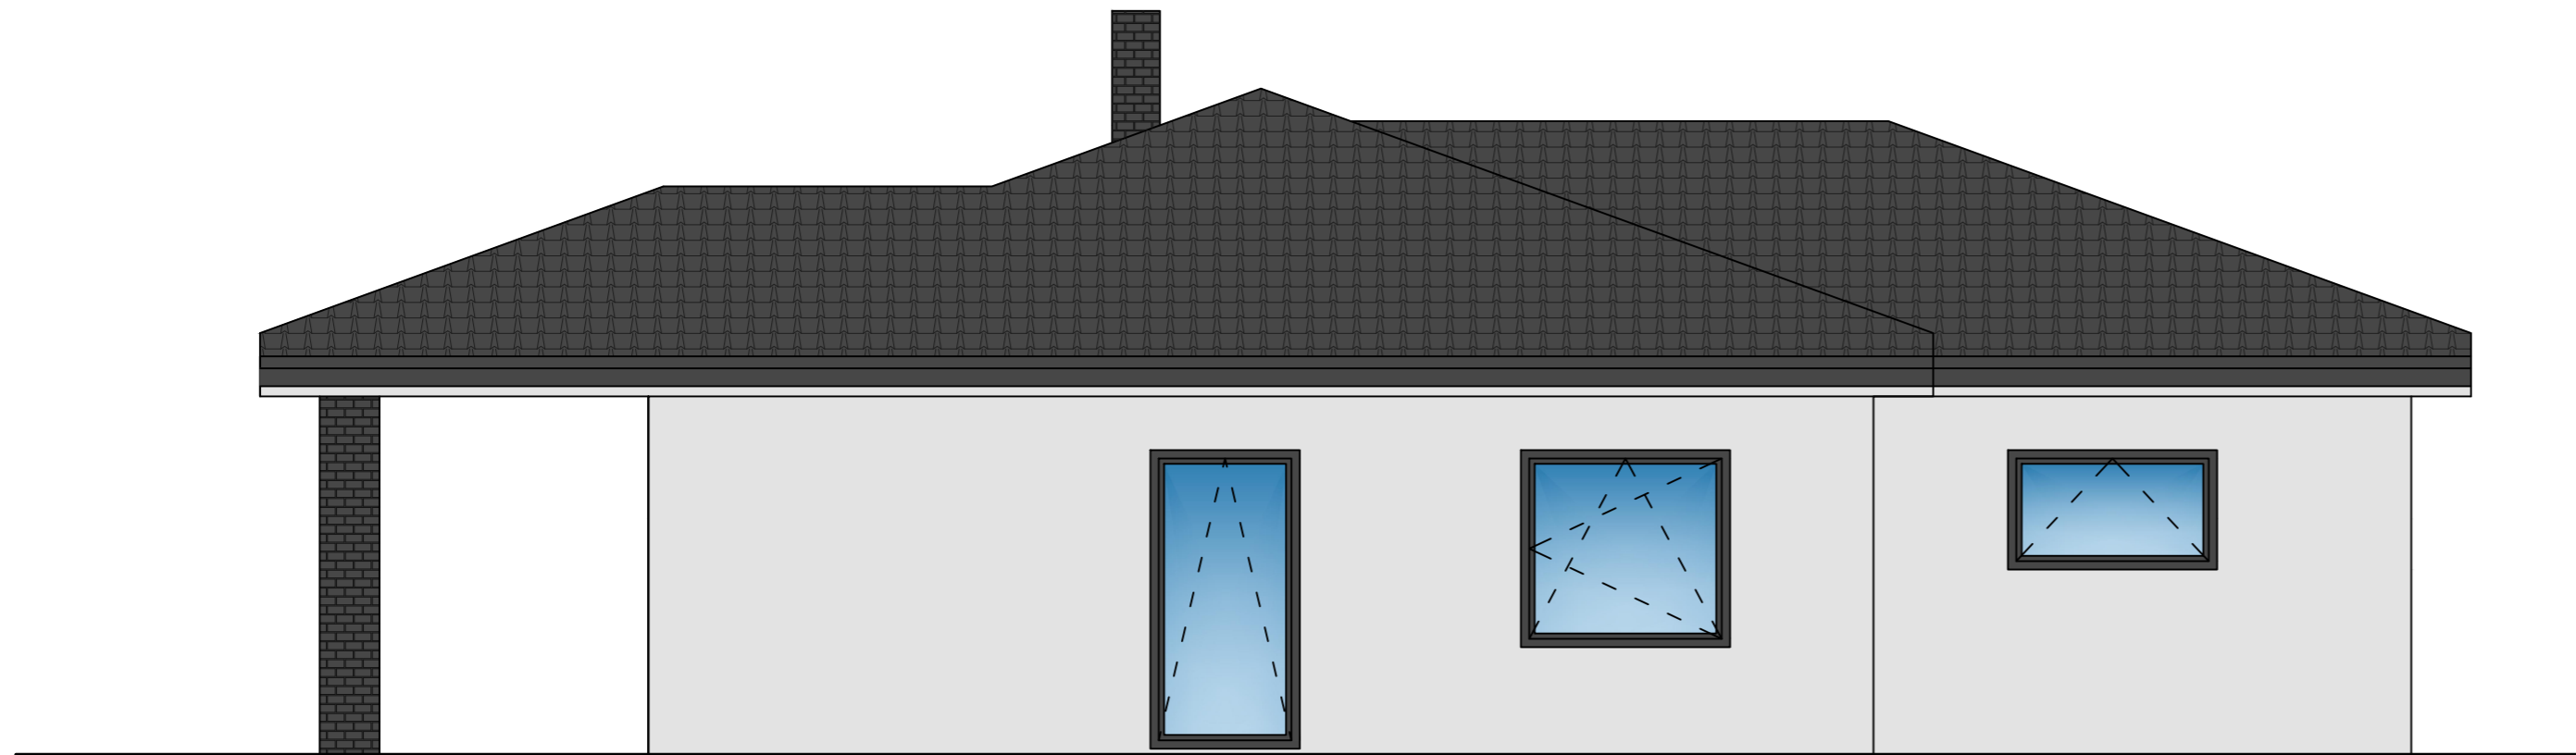

JUŽNÝ POHĽAD

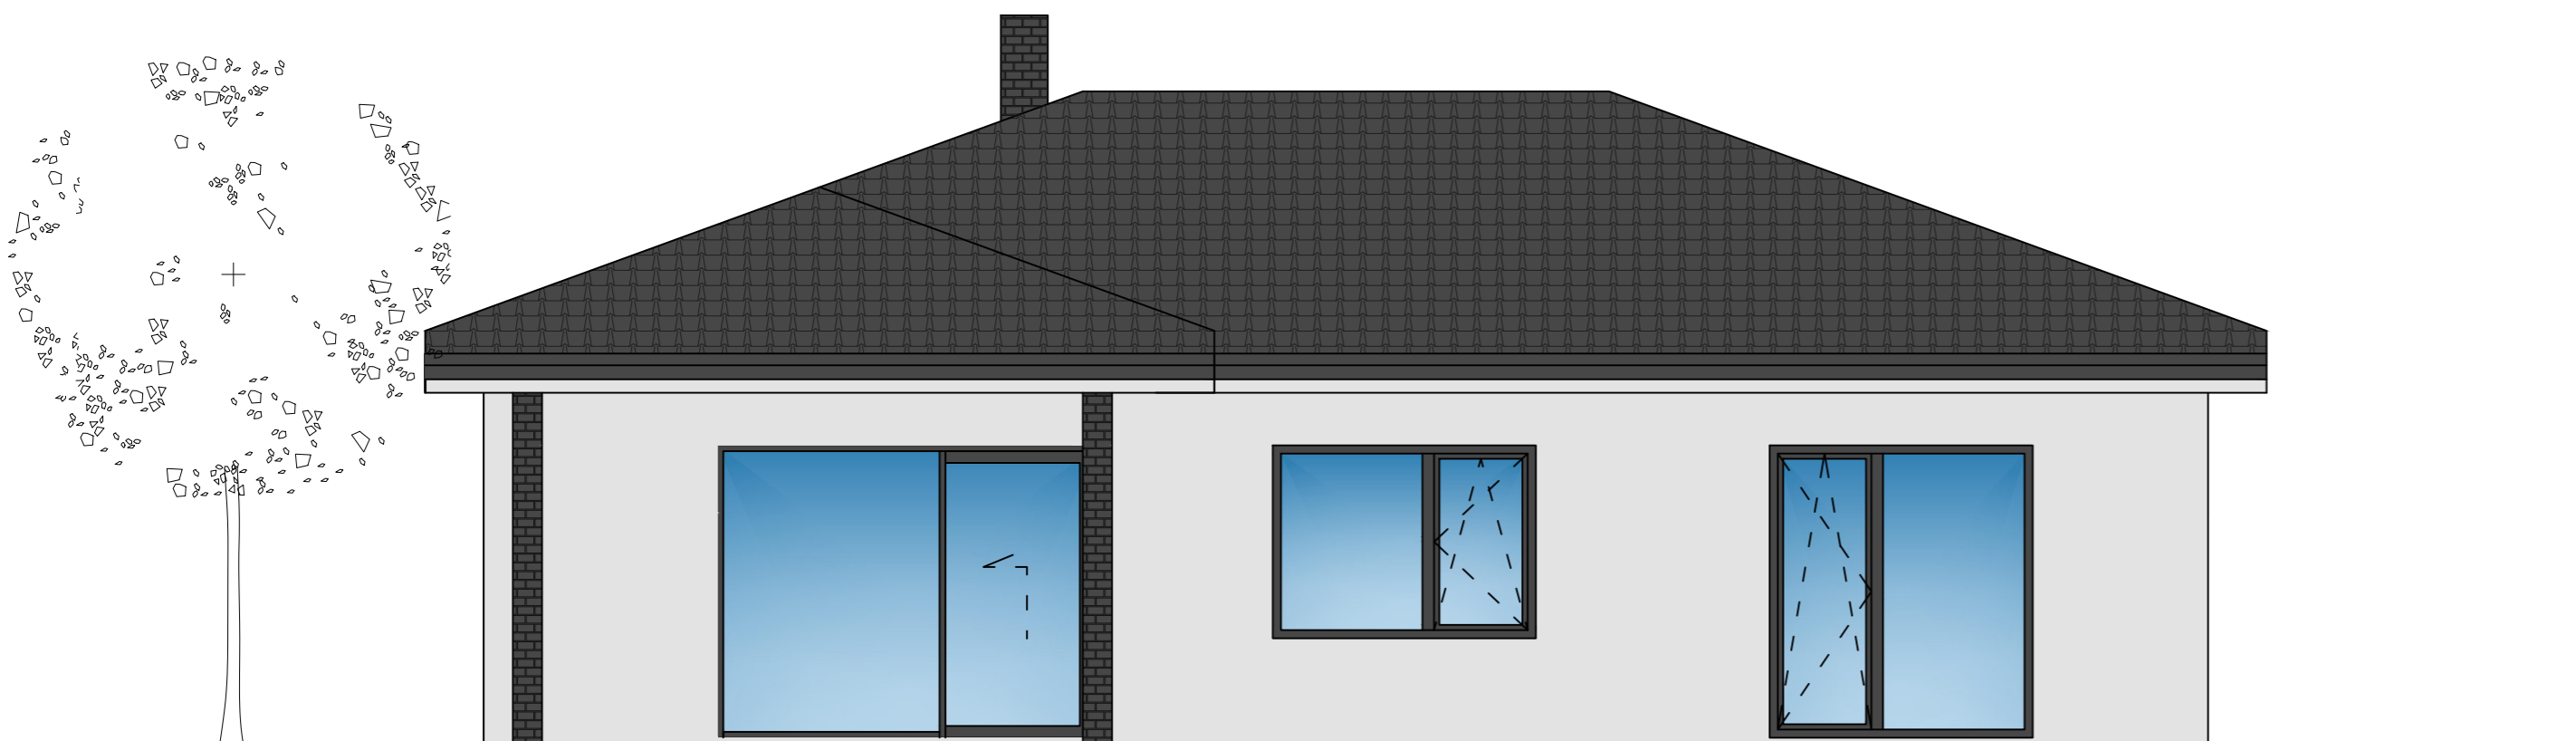

D.01.03

PODLAŽIE

-

POČET IZIEB

4

INTERIÉR
ÚŽITKOVÁ PLOCHA

146,04
m²

EXTERIÉR
ZASTAVANÁ PLOCHA

193,31
m²

RODINNÝ DOM GF 4

POHĽADY

0 | 1

3₃

1 m 2 m 3 m 4 m 5 m