

D.01.01

RODINNÝ DOM GF 5

PODLAŽIE

Dispozičná štúdia

1.

POČET IZIEB

4

INTERIÉR

ÚŽITKOVÁ PLOCHA

109,56


m²

EXTERIÉR

ZASTAVANÁ PLOCHA

135,84

m²

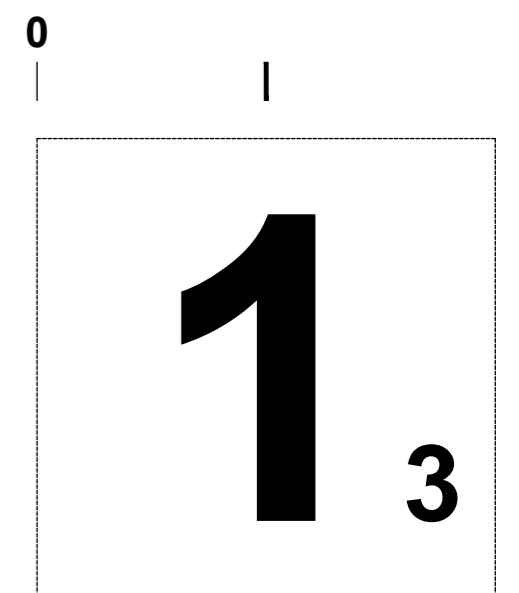

| | | |
|------|--------------------------|----------------------|
| 1.01 | ZÁVETRIE | - m ² |
| 1.02 | ZÁDVERIE | 8,25 m ² |
| 1.03 | TECHNICKÁ MIESTNOSŤ | 5,19 m ² |
| 1.04 | DETSKÁ IZBA | 11,31 m ² |
| 1.05 | CHODBA | 2,66 m ² |
| 1.06 | KÚPEĽŇA | 5,41 m ² |
| 1.07 | DETSKÁ IZBA | 11,31 m ² |
| 1.08 | KOMORA | 2,76 m ² |
| 1.09 | KUCHYŇA | 13,61 m ² |
| 1.10 | OBÝVACIA IZBA S JEDÁLŇOU | 28,91 m ² |
| 1.11 | CHODBA | 3,50 m ² |
| 1.12 | KÚPEĽŇA | 3,03 m ² |
| 1.13 | SPÁLŇA | 13,62 m ² |
| 1.14 | TERASA | 41,47 m ² |


109,56 m²

SPOLU ÚŽITKOVÁ PLOCHA

SEVEROVÝCHODNÝ POHĽAD



SEVEROZÁPADNÝ POHĽAD

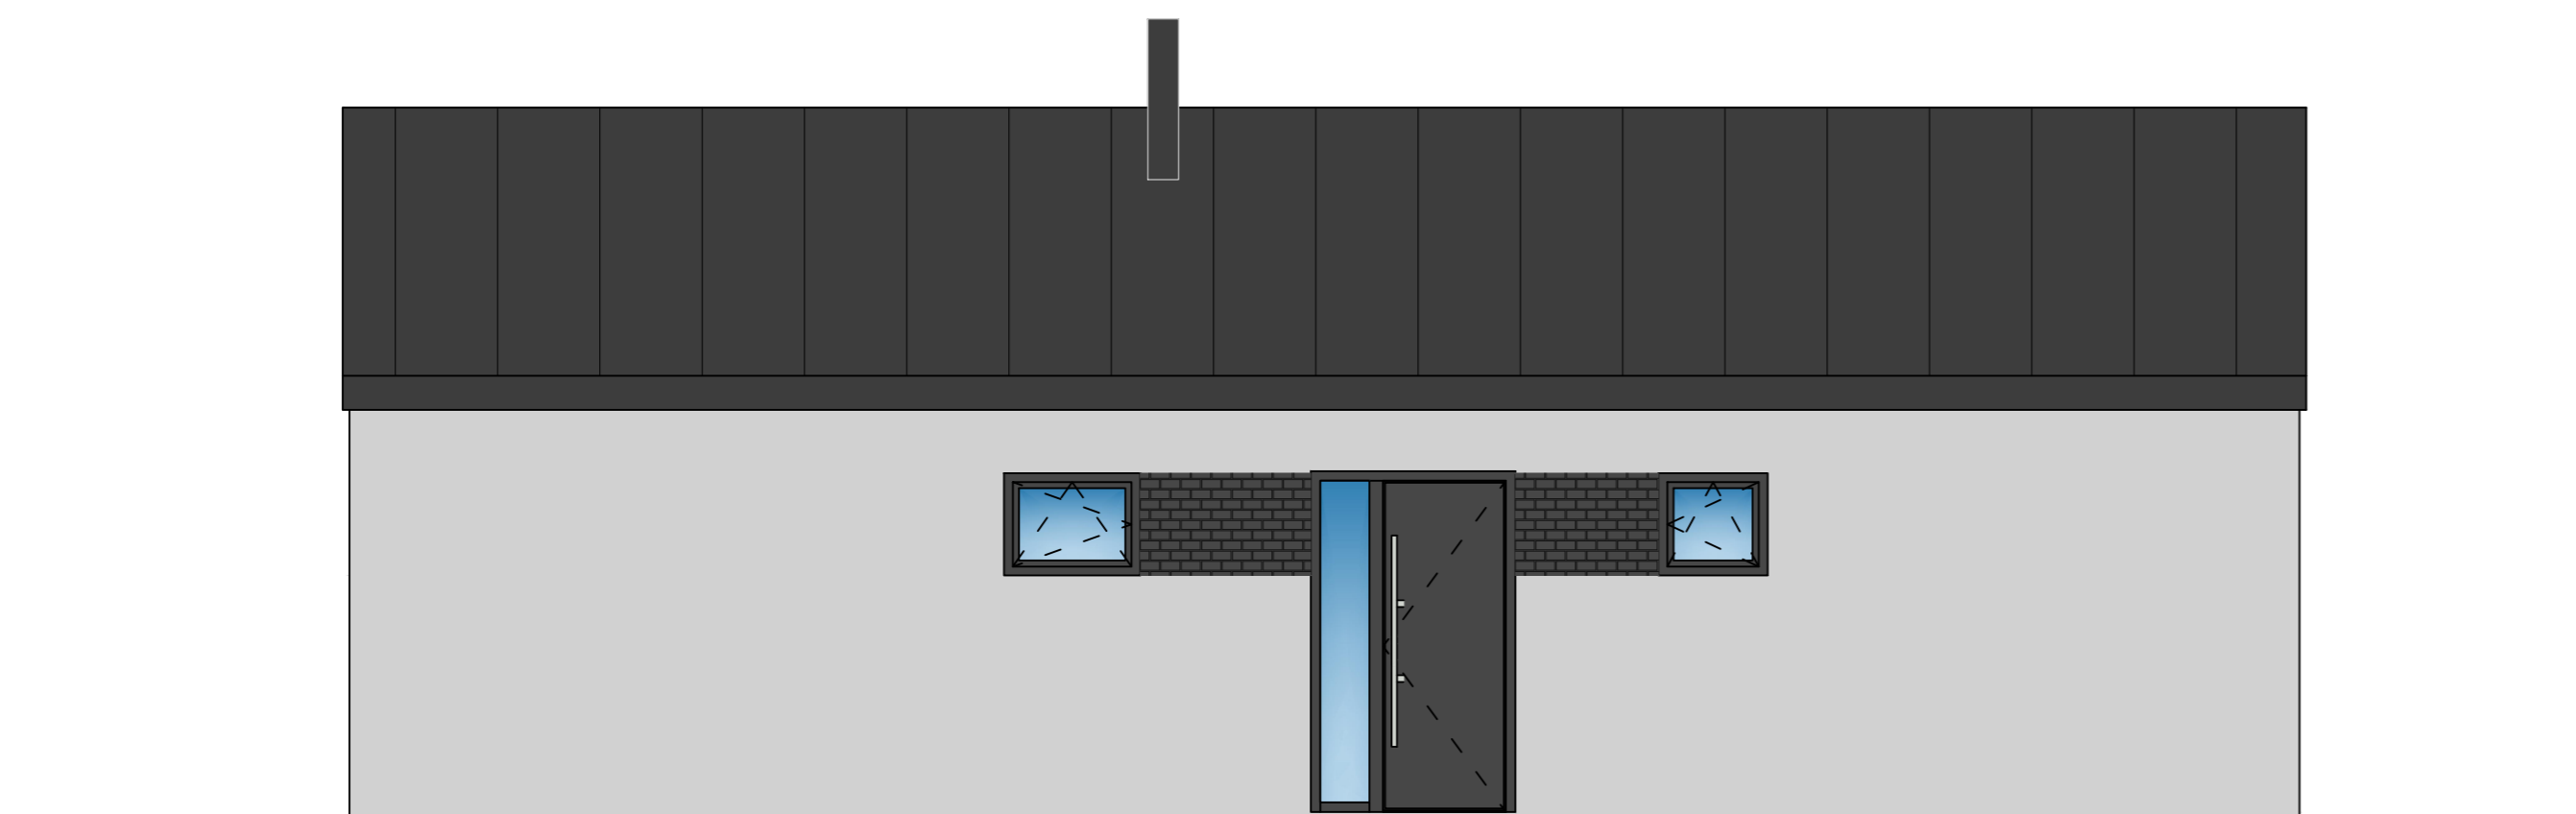

D.01.02

PODLAŽIE

1.

POČET IZIEB

4

INTERIÉR
ÚŽITKOVÁ PLOCHA


109,56
m²

EXTERIÉR
ZASTAVANÁ PLOCHA

135,84

RODINNÝ DOM GF 5

Dispozičná štúdia

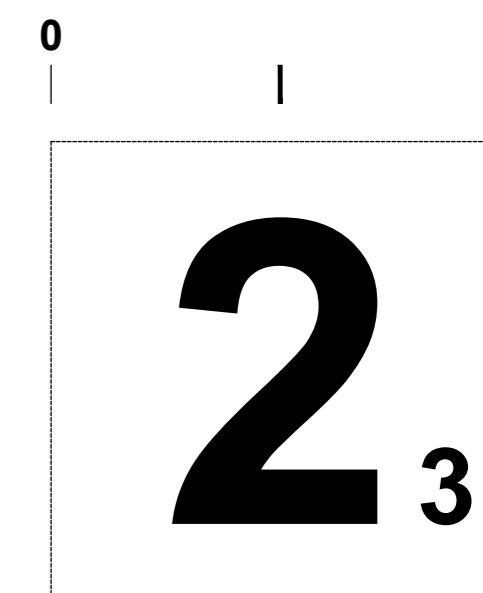

D.01.03

RODINNÝ DOM GF 5

PODLAŽIE

1.

POČET IZIEB

4

INTERIÉR
ÚŽITKOVÁ PLOCHA


109,56
m²

EXTERIÉR
ZASTAVANÁ PLOCHA

135,84

Dispozičná štúdia

JUHOVÝCHODNÝ POHĽAD

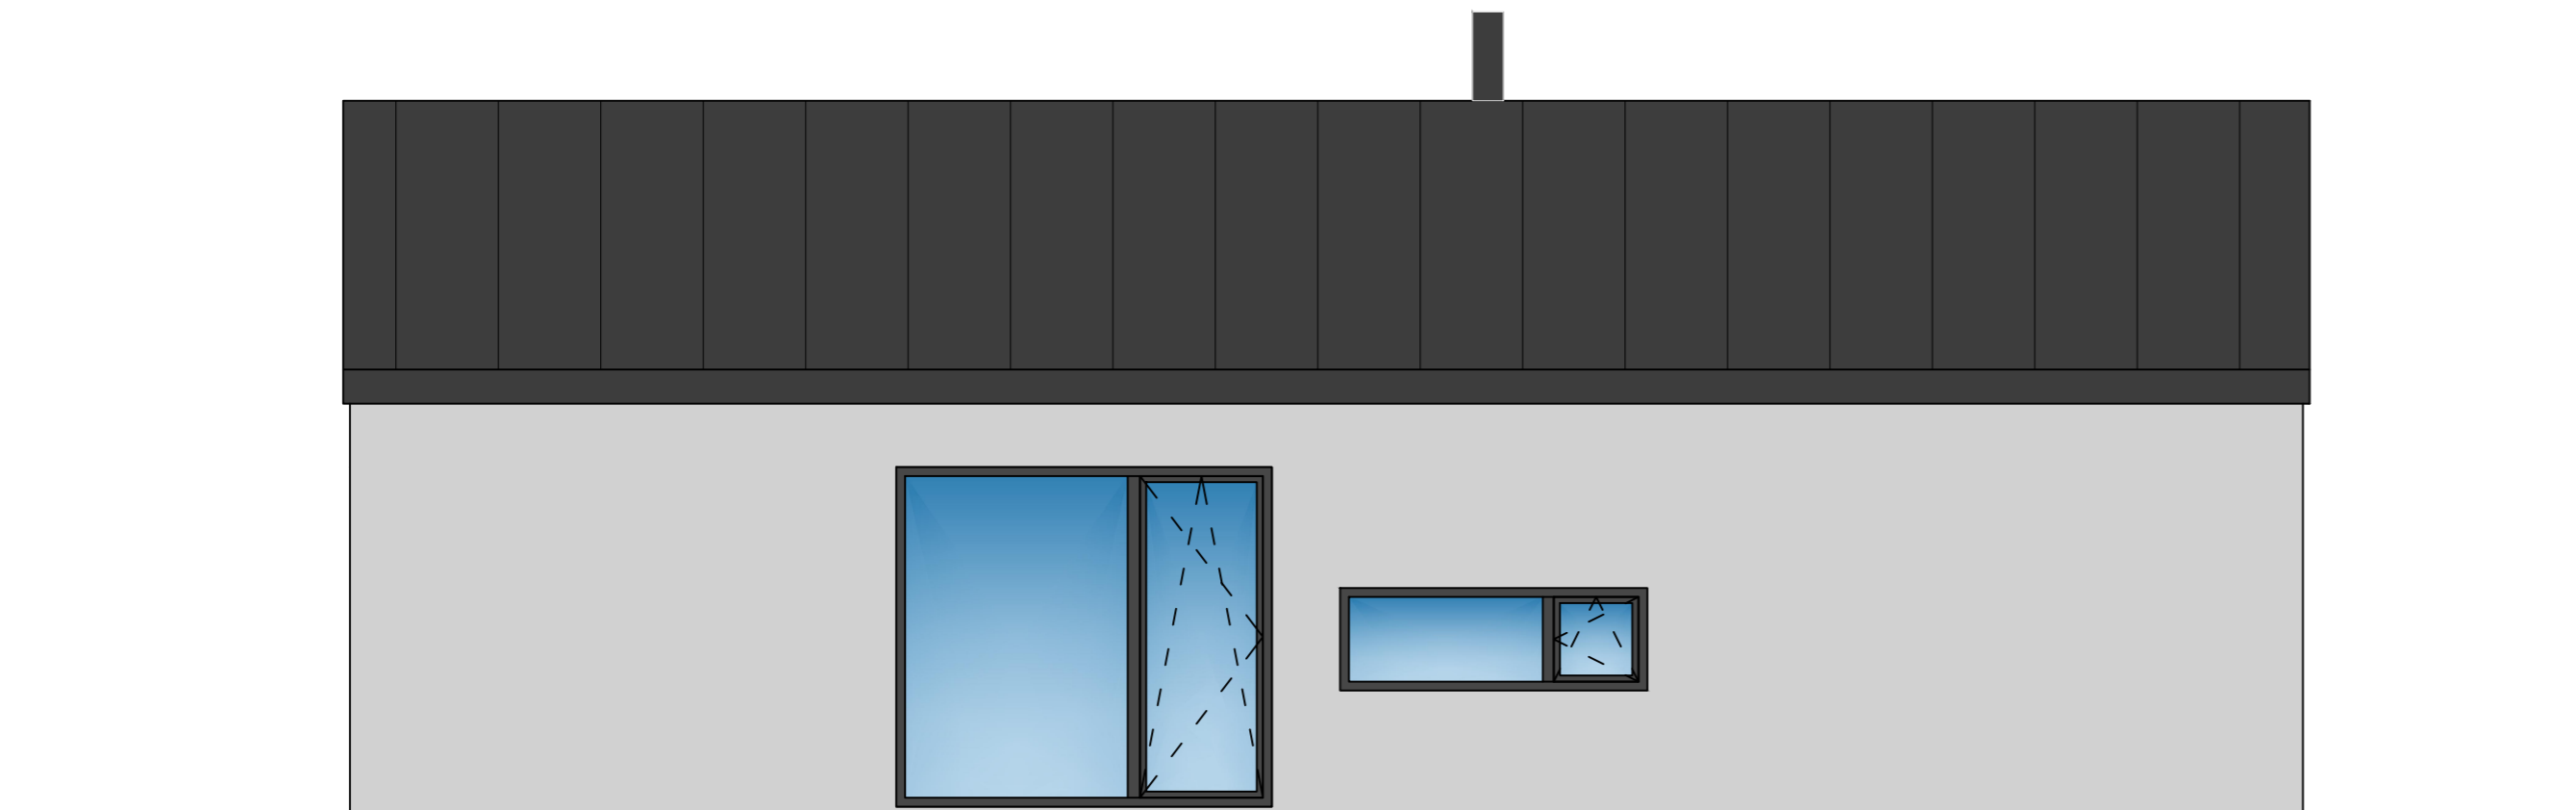

JUHOVOZÁPADNÝ POHĽAD

